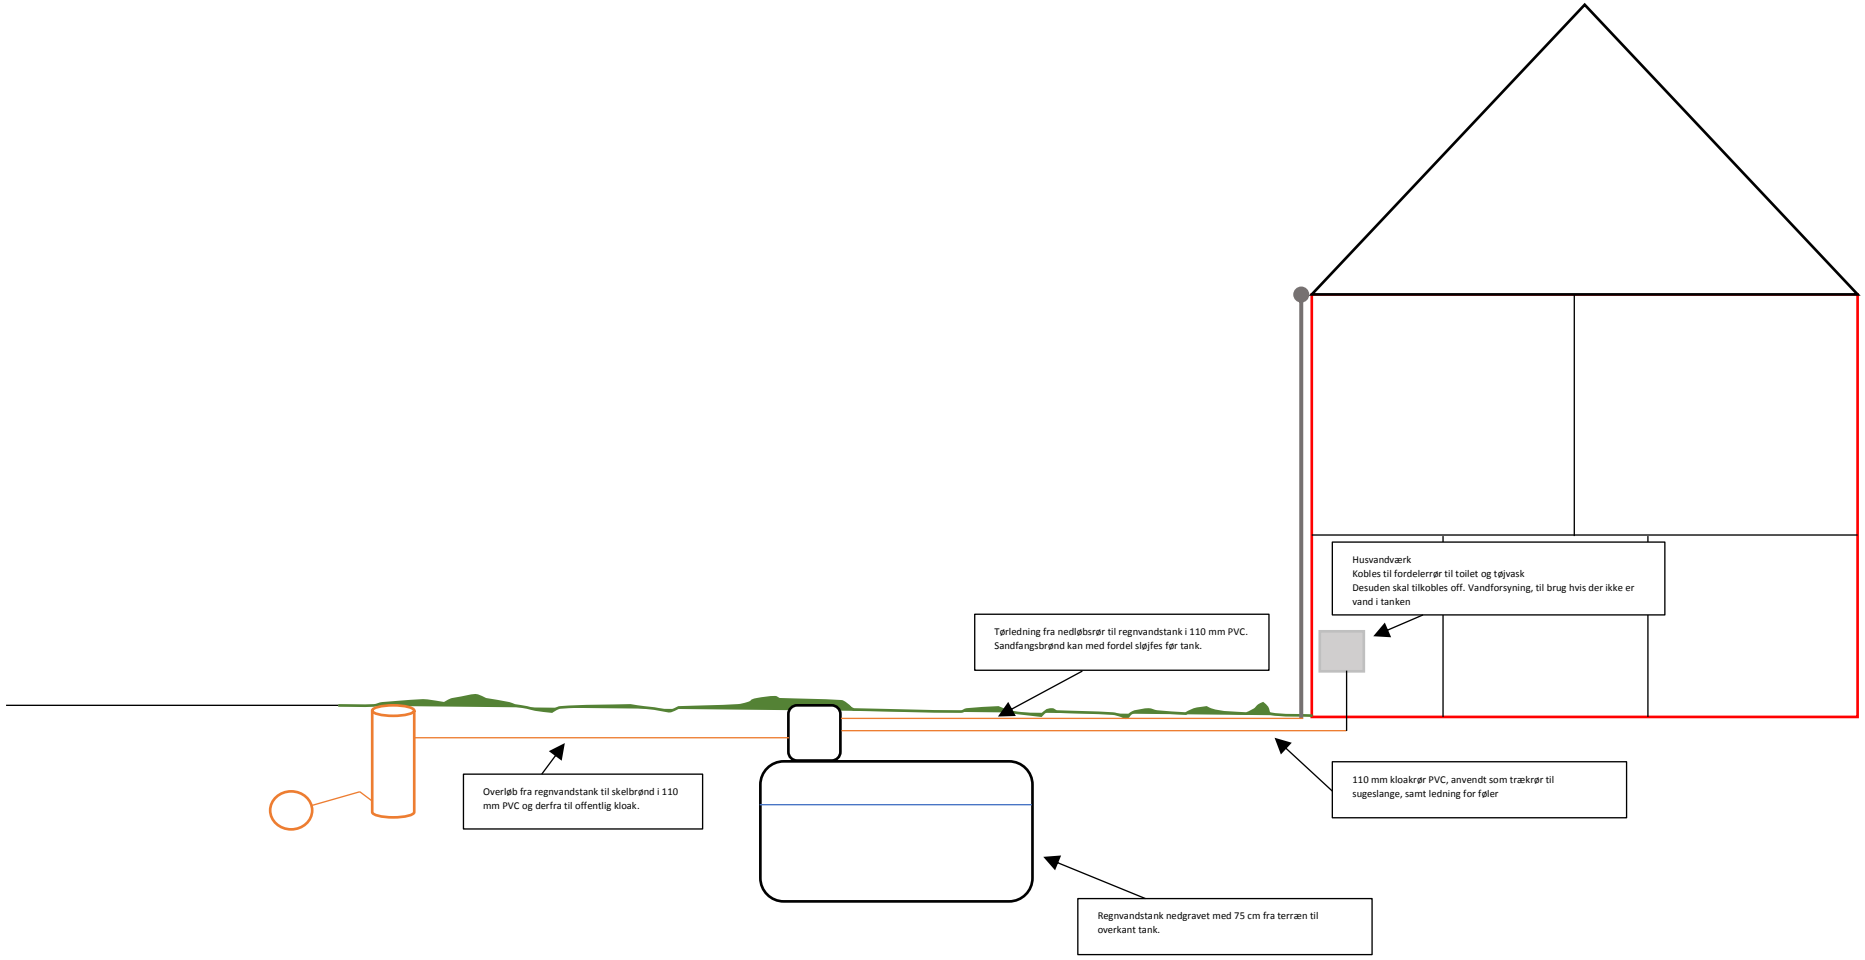
Husvandværk
Kobles til fordelerrør til toilet og tøjvask
Desuden skal tilkobles off. Vandforsyning, til brug hvis der ikke er vand i tanken
Tørledning fra nedløbsrør til regnvandstank i 110 mm PVC.
Sandfangsbrønd kan med fordel sløjfes før tank.
Overløb fra regnvandstank til skelbrønd i 110 mm PVC og derfra til offentlig kloak.
110 mm kloakrør PVC, anvendt som trækrør til sugeslange, samt ledning for føler
Regnvandstank nedgravet med 75 cm fra terræn til overkant tank.